Двухэтажный жилой дом общей площадью 123,22 м^2 по адресу Владимирская обл. , Александровский р-н , д. Полиносово.

Согласовано

Возм. инв.

Подпись и дата

Инв. подл.

Фасад 1-7

1 : 100

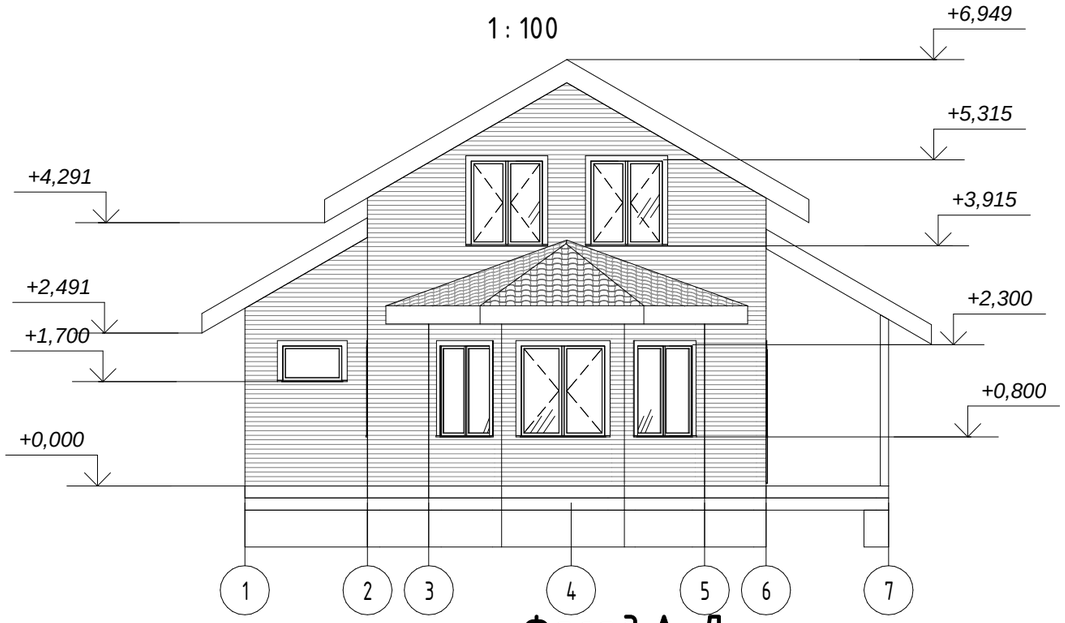

Фасад Д-А

1 : 100

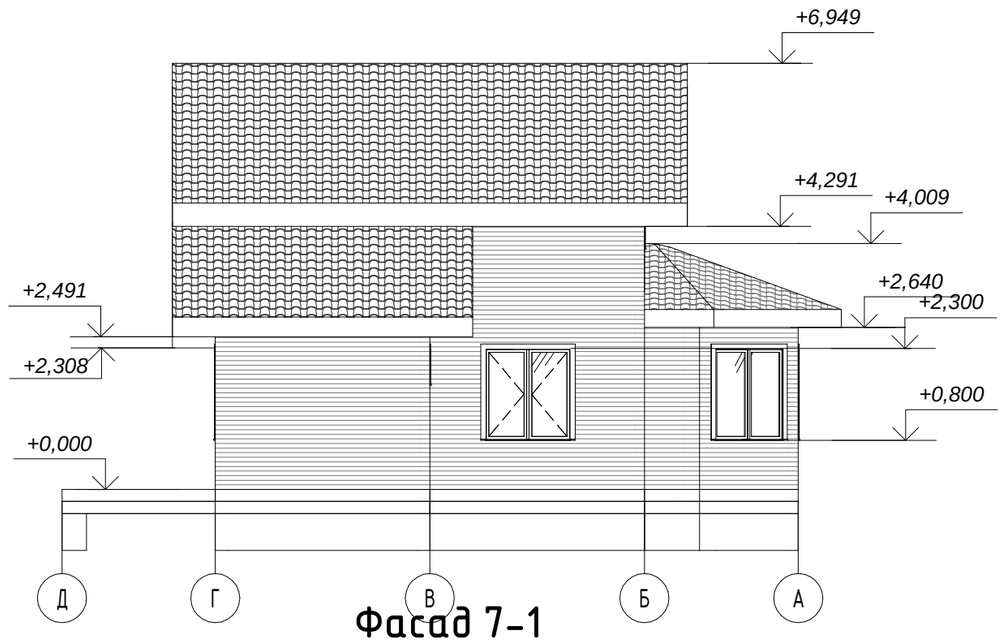

Фасад А-Д

1 : 100

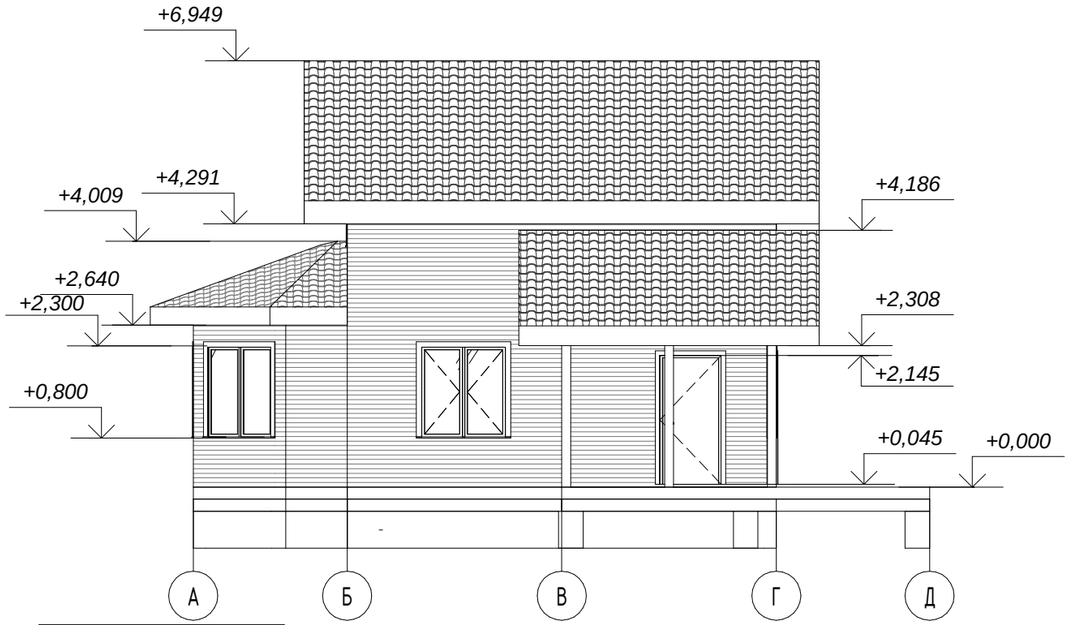

Фасад 7-1

1 : 100

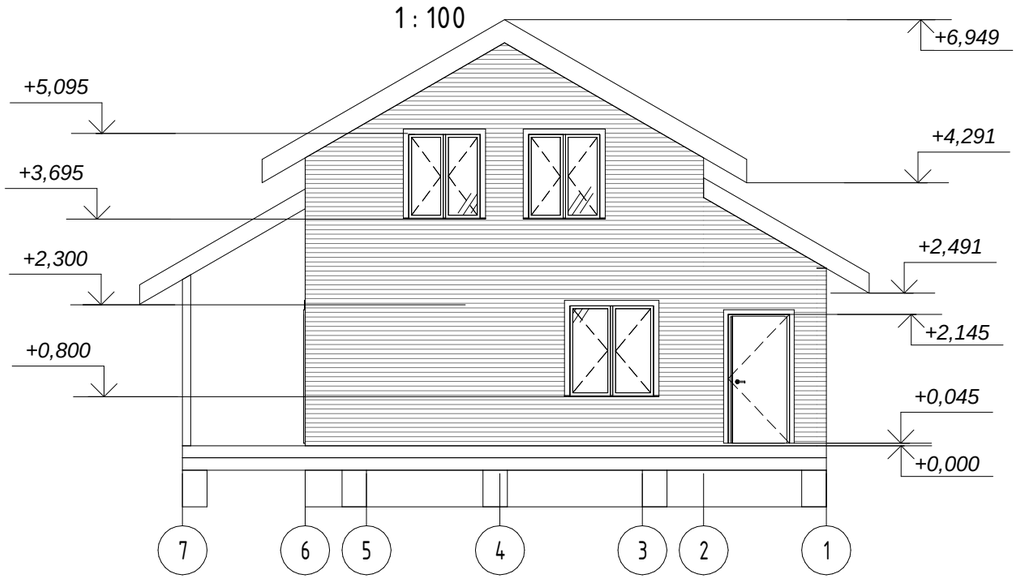

Фасад - Имитация бруса

Кровля - Металлочерепица

Согласовано

Возм. инв.

Подпись и дата

Инв. подл.

Изм.	Кол.уч	Лист	№док.	Подпись	Дата
Директор					
Исполнитель					

Двухэтажный жилой дом общей площадью 123,22 м² по адресу Владимирская обл. , Александровский р-н , д. Полиносово.

Стадия	Лист	Листов
ПР	2	7

Фасад 1-7, Фасад А-Д, Фасад 7-1, Фасад Д-А

Размерный план 1 этажа

1 : 100

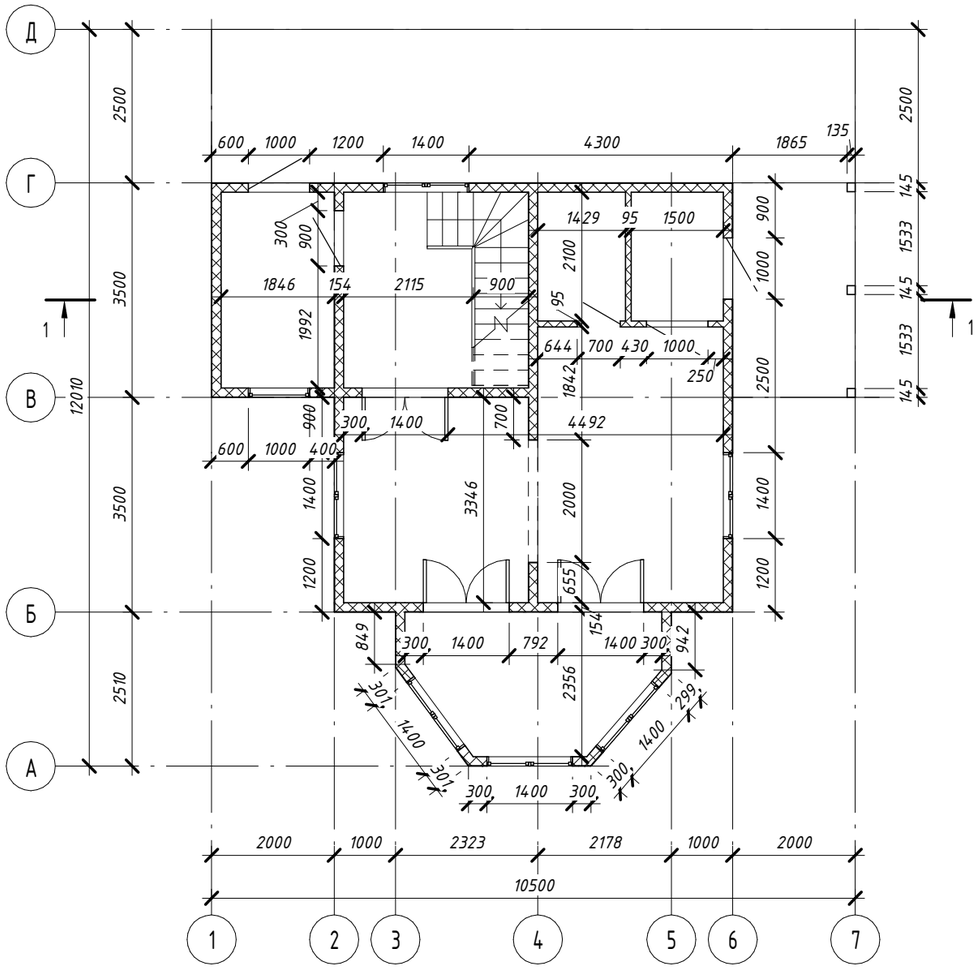

Размерный план 2 этажа

1 : 100

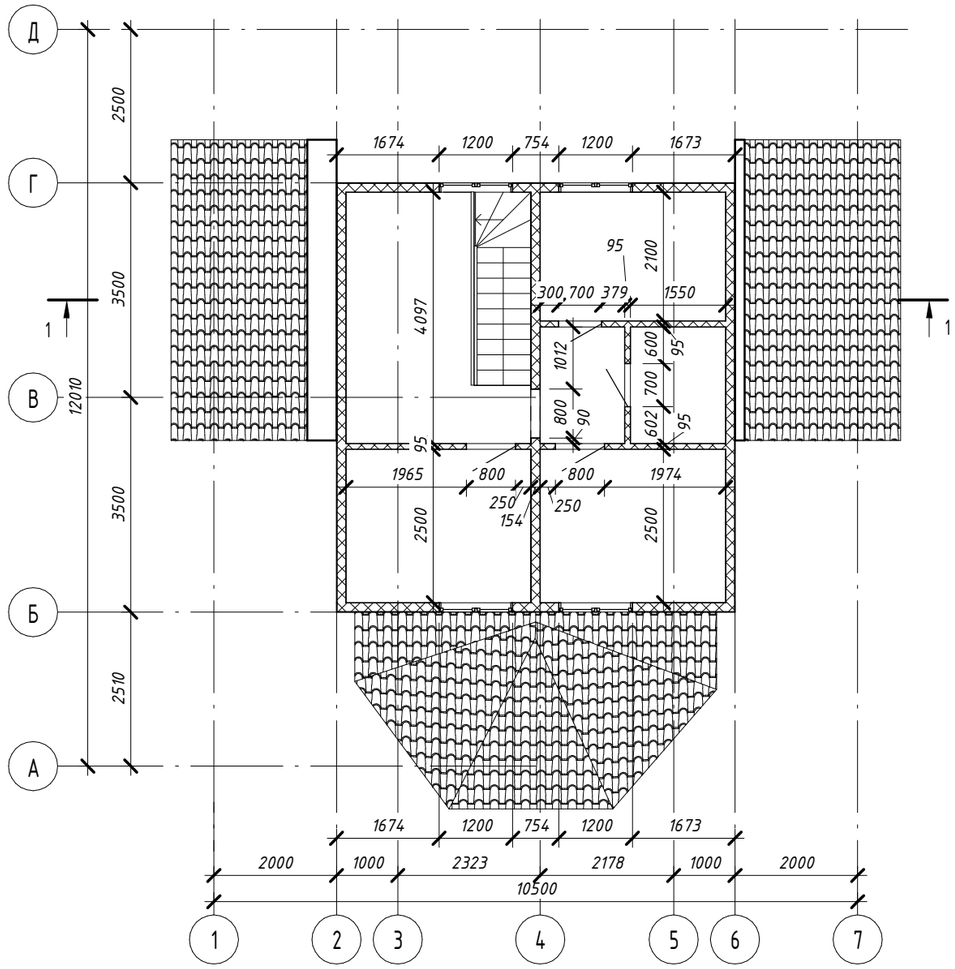

Согласовано

Возм. инв.

Подпись и дата

Инв. подл.

Изм.	Кол.уч.	Лист	№док.	Подпись	Дата
Директор					
Исполнитель					

Двухэтажный жилой дом общей площадью 123,22 м² по адресу Владимирская обл. , Александровский р-н , д. Полиносово.

Стадия	Лист	Листов
ПР	3	7

Размерный план 1 этажа, Размерный план 2 этажа

Маркировочный план 1 этажа

1 : 100

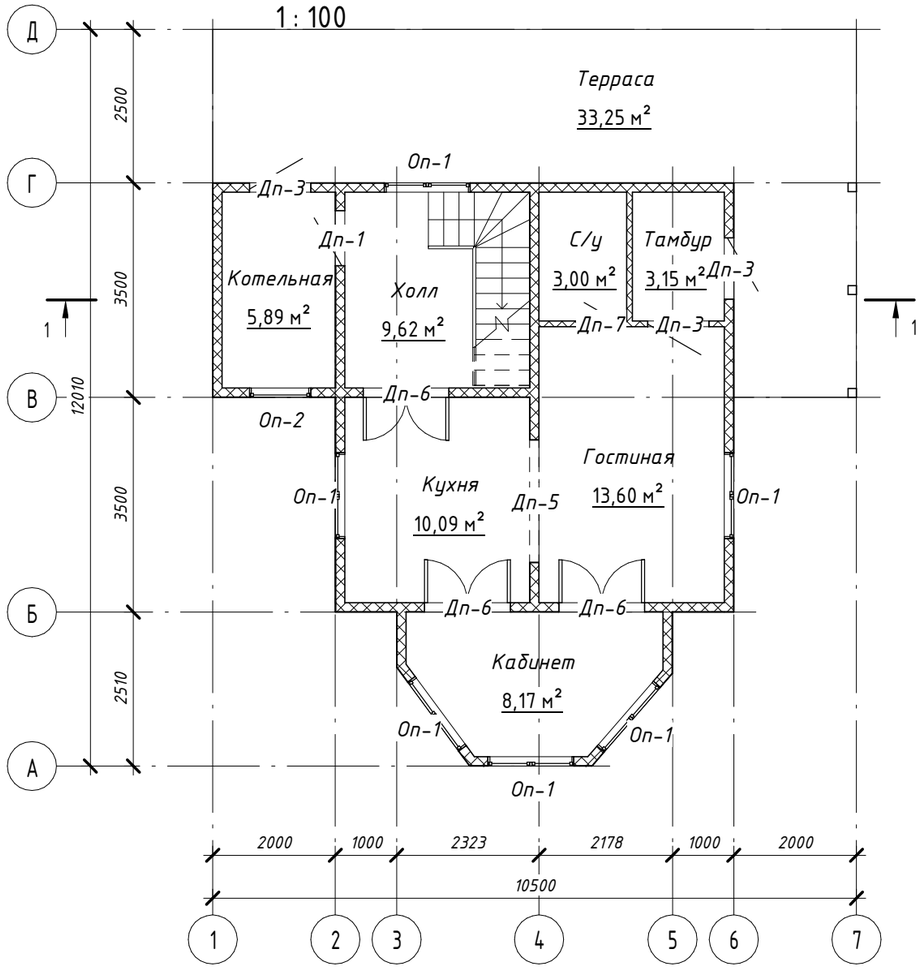

Маркировочный план 2 этажа

1 : 100

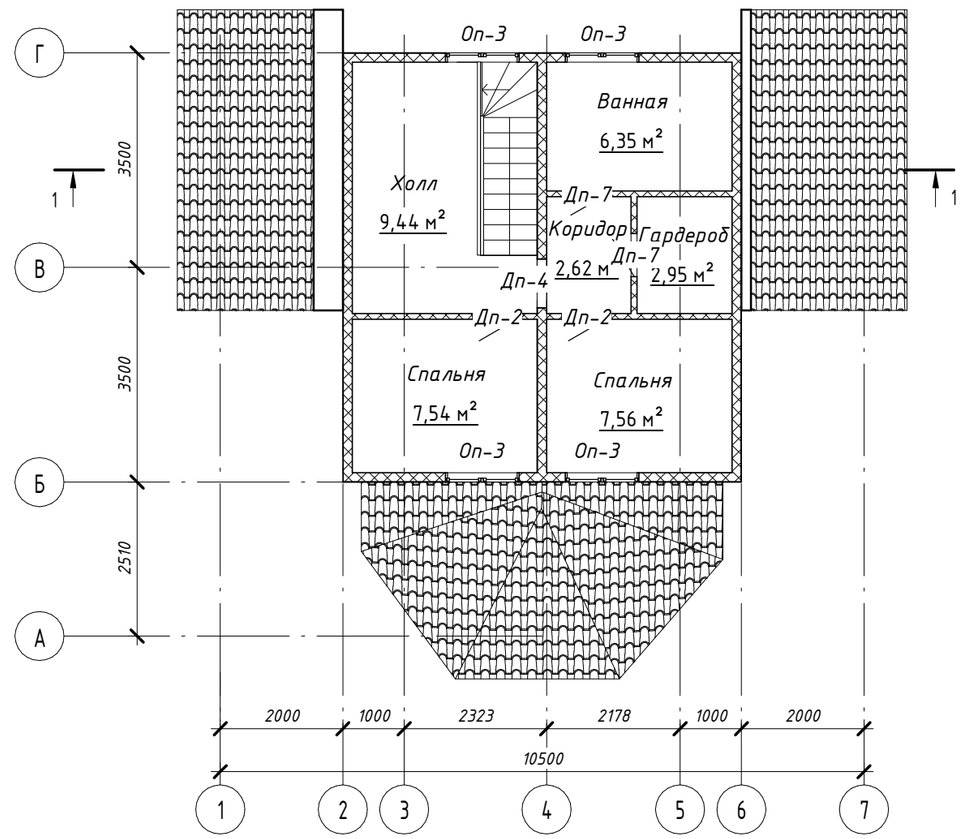

Экспликация помещений

№ пом	Наименование	Площадь	Категория
1	Котельная	5,89 м²	
2	Холл	9,62 м²	
3	Кухня	10,09 м²	
4	Кабинет	8,17 м²	
5	С/у	3,00 м²	
6	Тамбур	3,15 м²	
7	Терраса	33,25 м²	
8	Холл	9,44 м²	
9	Ванная	6,35 м²	
10	Гардероб	2,95 м²	
11	Коридор	2,62 м²	
12	Спальня	7,56 м²	
13	Спальня	7,54 м²	
14	Гостиная	13,60 м²	
Общая площадь:		123,22 м²	

Экспликация оконных проемов

Номер	Ширина	Высота	Количество
Оп-1	1400	1500	6
Оп-2	1000	600	1
Оп-3	1200	1400	4

Экспликация дверных проемов

Номер	Ширина	Высота	Количество
Дп-1	900	2100	1
Дп-2	800	2100	2
Дп-3	1000	2100	3
Дп-4	800	2100	1
Дп-5	2000	2420	1
Дп-6	1400	2100	3
Дп-7	700	2100	3

Согласовано

Возм. инв.

Подпись и дата

Инв. подл.

Изм.	Кол.уч	Лист	№док.	Подпись	Дата
Директор					
Исполнитель					

Двухэтажный жилой дом общей площадью 123,22 м² по адресу Владимирская обл. , Александровский р-н , д. Полиносово.

Стадия	Лист	Листов
ПР	4	7

Маркировочные планы этажей, Ведомости оконных и дверных проемов, Экспликация помещений

Разрез 1-1

1 : 100

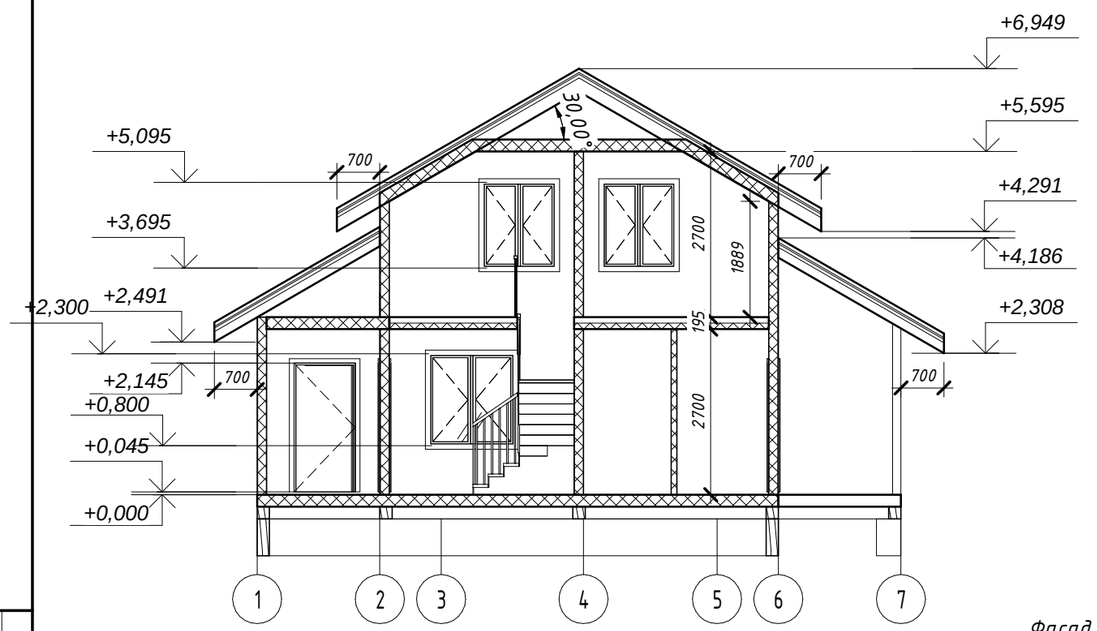

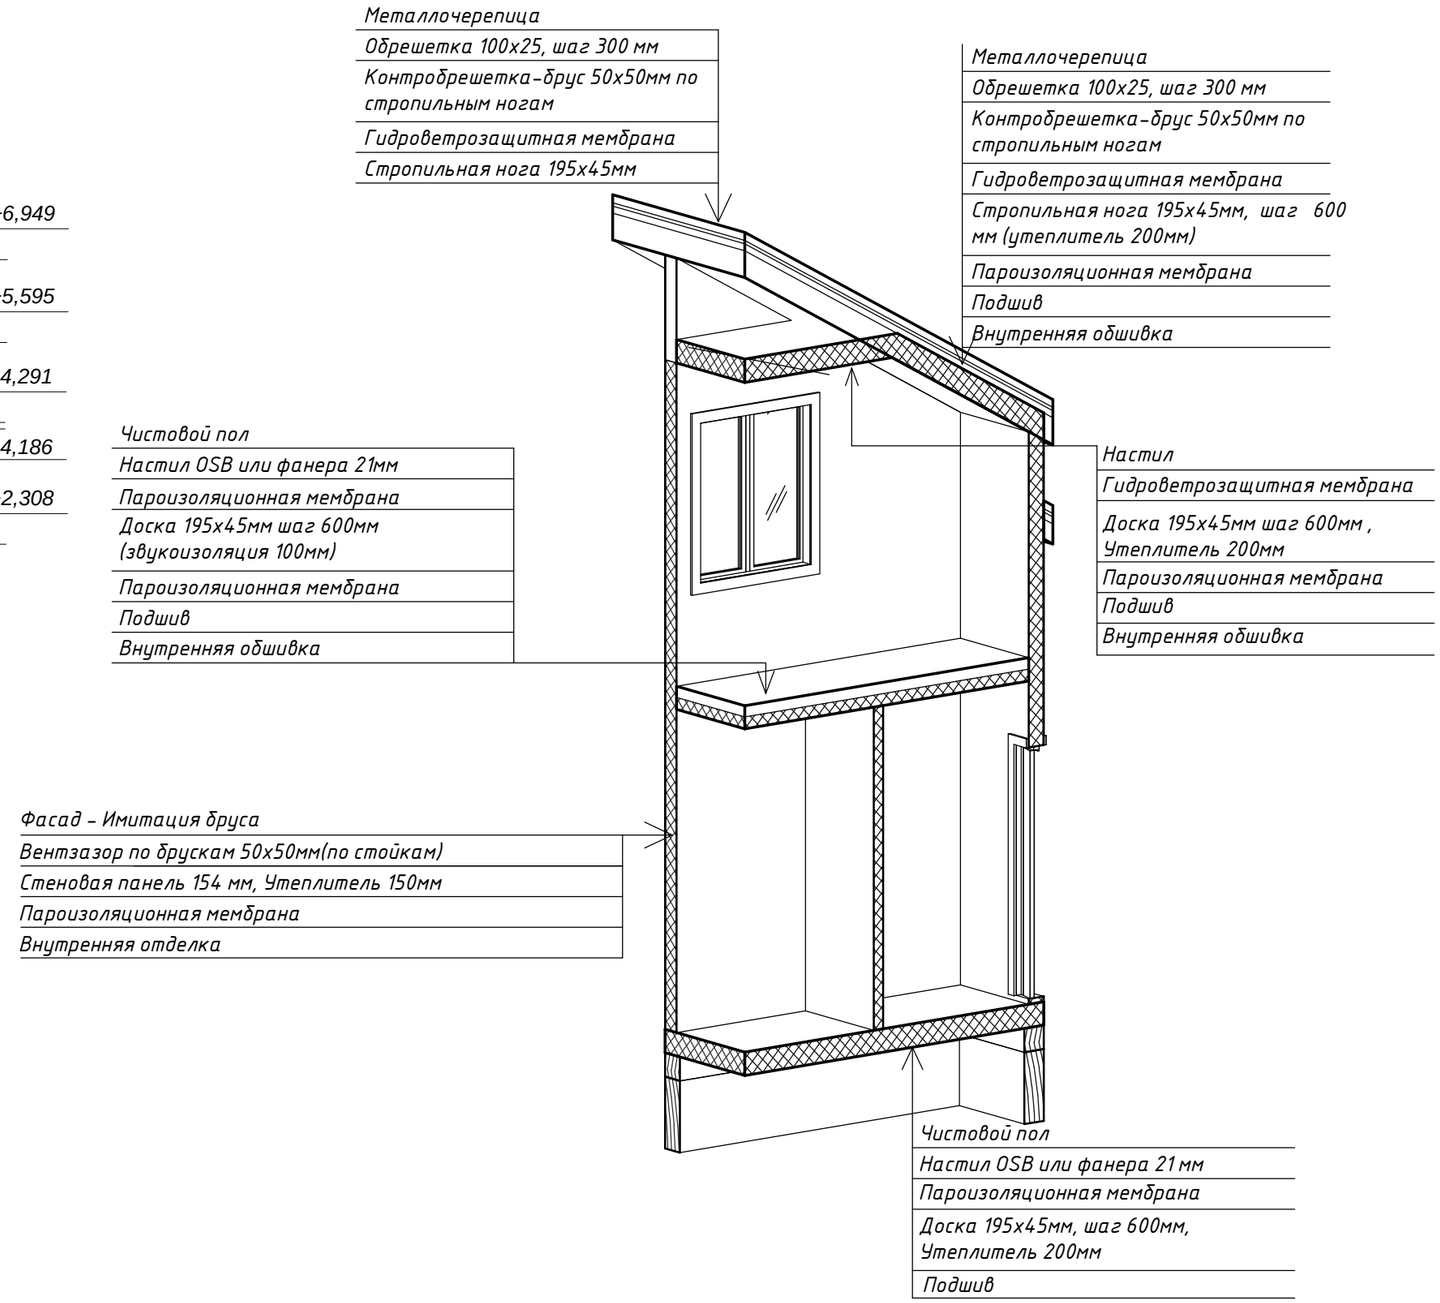

Согласовано

Возм. инв.

Подпись и дата

Инв. подл.

Изм.	Кол.уч	Лист	№док.	Подпись	Дата
Директор					
Исполнитель					

Двухэтажный жилой дом общей площадью 123,22 м² по адресу Владимирская обл. , Александровский р-н , д. Полиносово.

Стадия	Лист	Листов
ПР	5	7

Разрез 1-1, Узлы состава ограждающих конструкций

3D вид 1

3D вид 2

Объем утепления в горизонтальной плоскости			
Тип	Площадь	Толщина утепления	Объем утепления
Типовой - 195 межэтажное	38,52 $м^2$	100 мм	3,85 $м^3$
Типовой - 195 мм	78,27 $м^2$	200 мм	15,65 $м^3$

Объем утепления в вертикальной плоскости			
Тип	Площадь	Толщина утепления	Объем утепления
Панель - 154 мм внутренняя стена	46,98 $м^2$	100 мм	4,70 $м^3$
Панель - 154 мм наружная стена	133,25 $м^2$	150 мм	19,99 $м^3$
доска 95 мм внутренняя перегородка	33,70 $м^2$	100 мм	3,37 $м^3$

Объем утепления в наклонной плоскости			
Тип	Площадь	Толщина утепления	Объем утепления
утеплитель	46,73 $м^2$	200 мм	9,35 $м^3$

Площадь фасадов		
Тип	Площадь	Примечание
Панель - 154 мм наружная стена	133,25 $м^2$	
Панель - 154 мм наружная стена без утеплителя	5,61 $м^2$	
Общая площадь:	138,87 $м^2$	

Площадь кровли		
Тип	Площадь	Примечание
Каркасная крыша 145 мм	47,25 $м^2$	
Каркасная крыша 195мм	76,63 $м^2$	
Общая площадь	123,88 $м^2$	

Согласовано

Возм. инв.

Подпись и дата

Инв. подл.

Изм.	Кол.уч.	Лист	№док.	Подпись	Дата
Директор					
Исполнитель					

Двухэтажный жилой дом общей площадью 123,22 $м^2$ по адресу Владимирская обл. , Александровский р-н , д. Полиносово.

Стадия	Лист	Листов
ПР	6	7

3D, объемы

3D 1 этаж

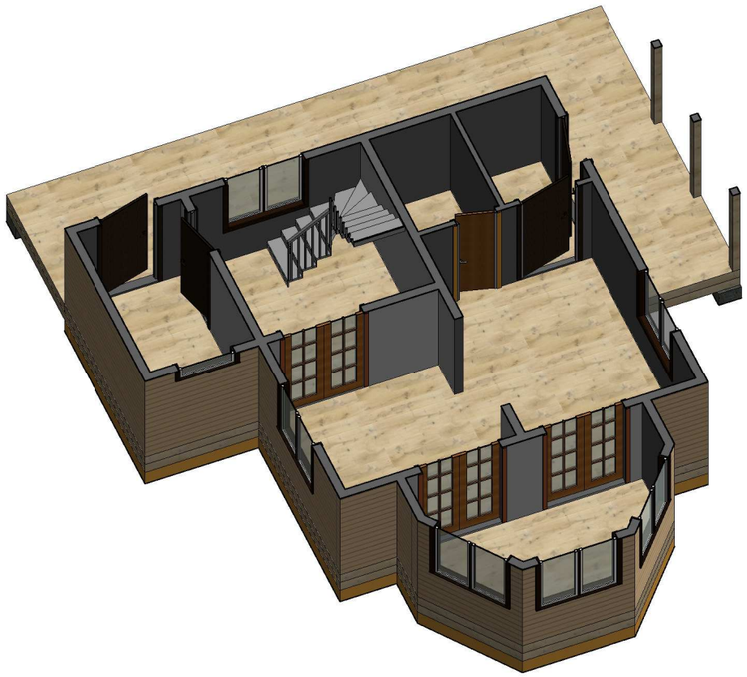

3D 2 этаж

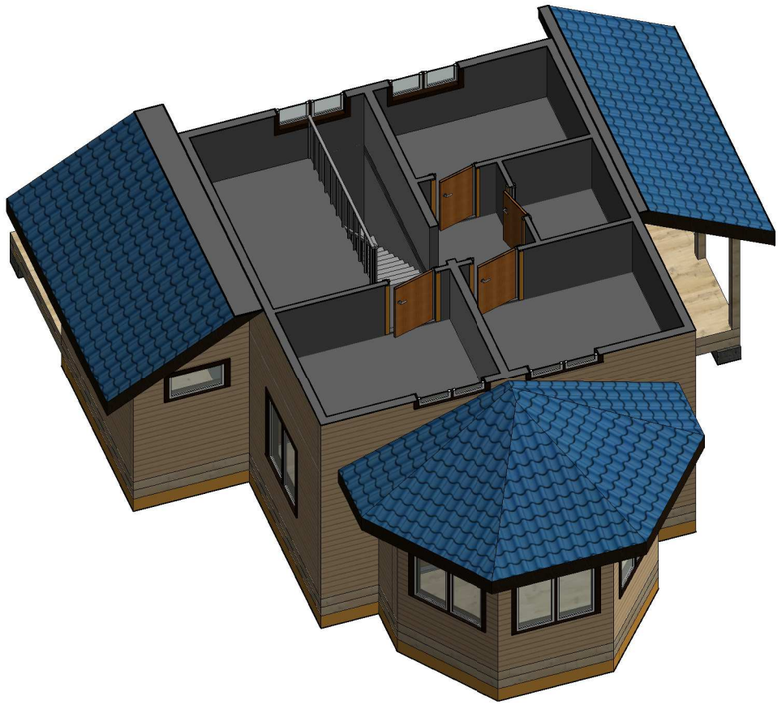

Согласовано

Возм. инв.

Подпись и дата

Инв. подл.

Изм.	Кол.уч	Лист	№док.	Подпись	Дата
Директор					
Исполнитель					

Двухэтажный жилой дом общей площадью 123,22 м² по адресу Владимирская обл. , Александровский р-н , д. Полиносово.

Стадия	Лист	Листов
ПР	7	7

3D (Этажи)